


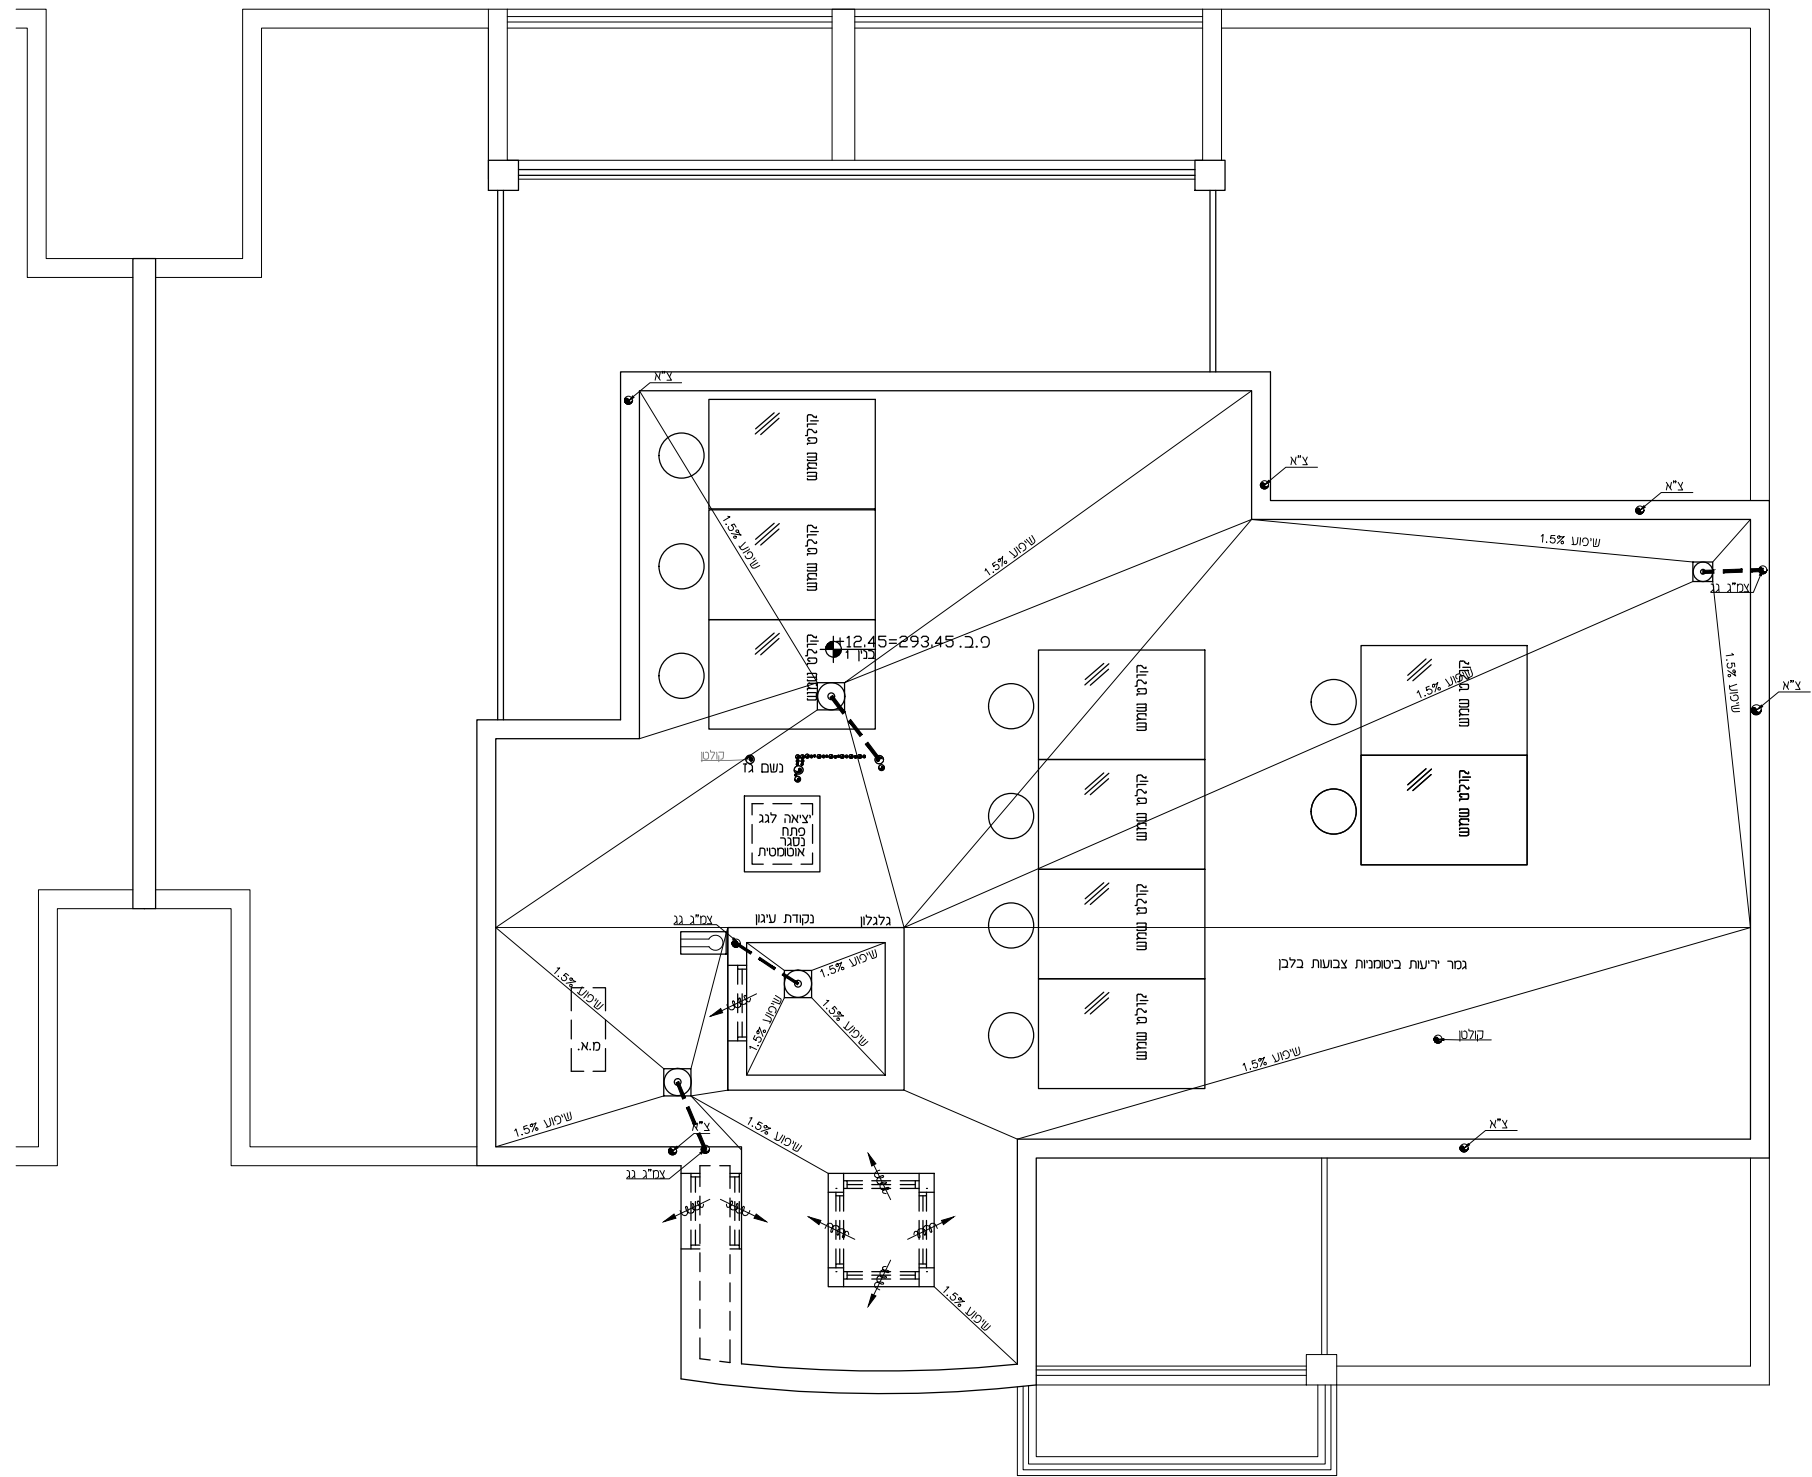

מקרא

	מקום מוצע למכונת כביסה/מייבש
	מקום מוצע לכיריים/תנור
	מקום מוצע למקרר
	צינור איורור למייבש
	צ.א. 8"ø4" בממ"ד
	דוד
	גינון על מצע מנותק ללא שתילת עצים
	הנמכת תקרה
	מערבת אוורור וסינון
	פתח עם הפרש מפלס
	קולטן/צינור אויר/צינור מי גשם (צמ"ג)
	ארון חשמל דירתי
	שטח ציבורי משותף
	ריצוף חצר פרטית/מרפסת פרטית
	הצעה למיקום מעבה מיזוג-אוויר
	הכנה למיזוג-אוויר
	מעבר מודולרי חורשתי עבור כבילה ותשתיות

"כרמים עיר דוד במודיעין" תוכנית קומת גג בנין 2

מהדורה: 7
תאריך: 13.11.25

