




|                                         |                                 |
|-----------------------------------------|---------------------------------|
| מסלול מודולרי חורשתי עבור כבילה ותשתיות | מיקום מוצע למכונת כביסה/מייבש   |
| הכנה למיזוג-אוויר                       | מיקום מוצע לכריים/תנור          |
| הצעה למיקום מעבה מיזוג-אוויר            | מיקום מוצע למקרר                |
| ריצוף חצר פרטית/מרפסת פרטית             | צינור אוורור למייבש             |
| שטח ציבורי משותף                        | צ.א. 8"Ø 4"Ø במס"ד              |
| ארון חשמל דירתי                         | וונטה 4"                        |
| קולטן/צינור אויר/צינור מי גשם (צמ"ג)    | גנן על מצע מנותק ללא שתילת עצים |
| פתח עם הפרש מפלט                        | דוד                             |
| מערכת אוורור וסינון                     | *הריחוט בתכנית להסחשה בלבד      |
| הנמכת תקרה                              |                                 |

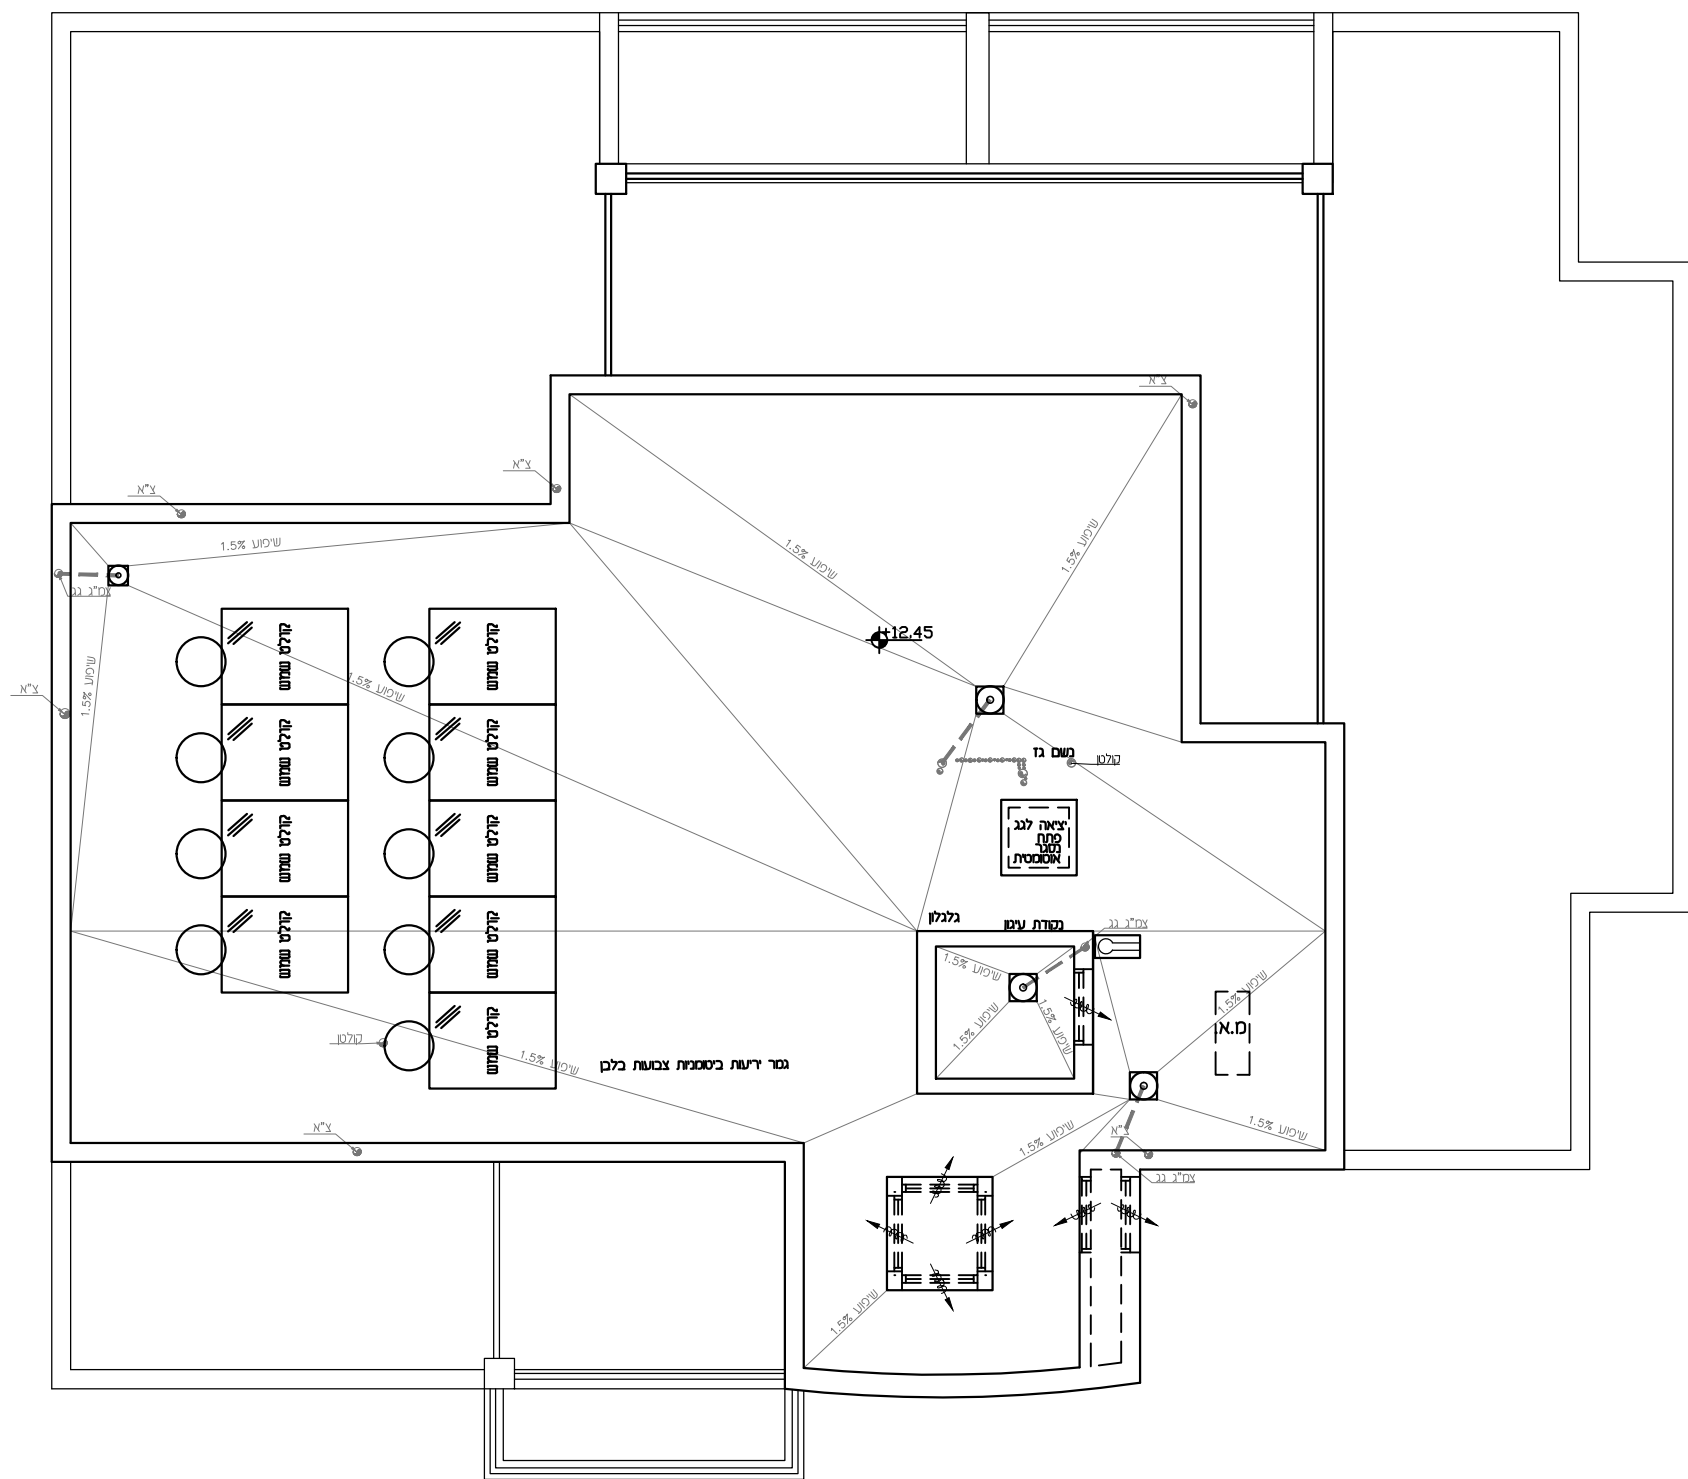

”כרמים עיר דוד במודיעין”

מהדורה: 7  
תאריך: 13.11.25

תוכנית קומת גג