



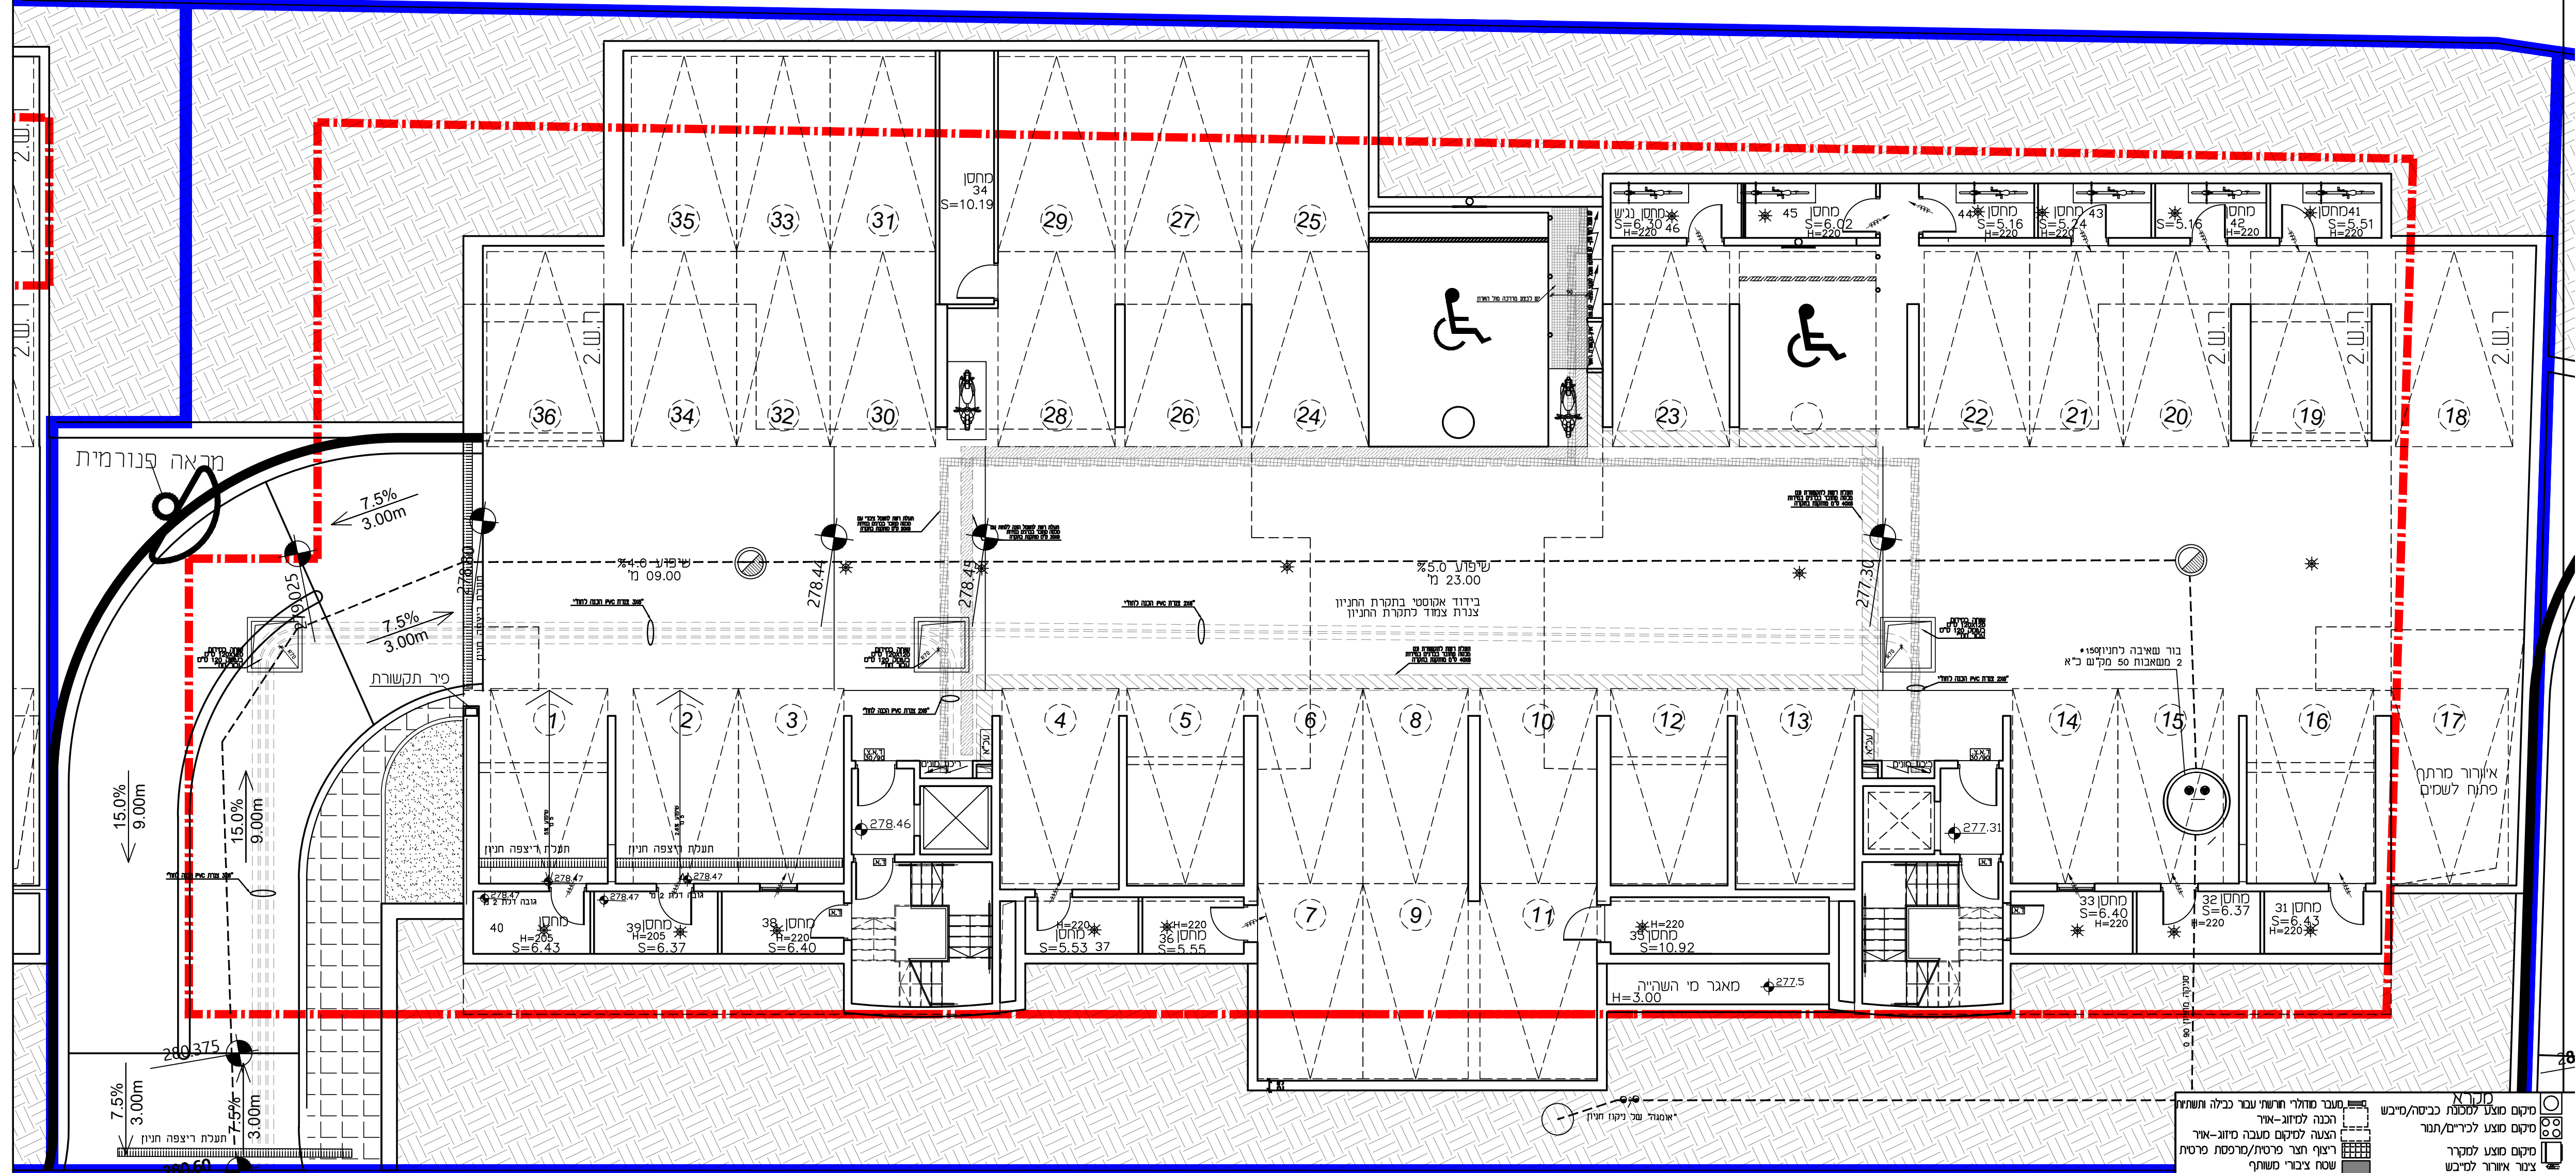

”כרמים עיר דוד במודיעין” תוכנית קומת חניה מגרש 110

נדרש היתר שינויים

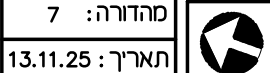

מסלול

תאריך: 13.11.25

מסלול: 7

מיקום מוצע למבנה כביש/מייבש

מיקום מוצע לכדיים/תמור

מיקום מוצע למקור

צינור איוורור למייבש

צ"א. 8" 4" 4" במס"ד

וונטה 4"

גבול על מצע מותקן ללא שחילת עצים

דוד

הצמח/תבנית לבד

מסלול מודלי חורש/עבר ככלה ותשתיות

הכנה למיזוג-אור

הצעה למיקום מעבה מיזוג-אור

רצוף חצר פרטית/מורפסת פרטית

שטח ציבורי משותף

ארון חשמל דירתי

קולט/צינור אור/צינור מי גשם (צ"ג)

פח עם הפרש מילט

מערבת אורור וסנן

המסכת תקרה