


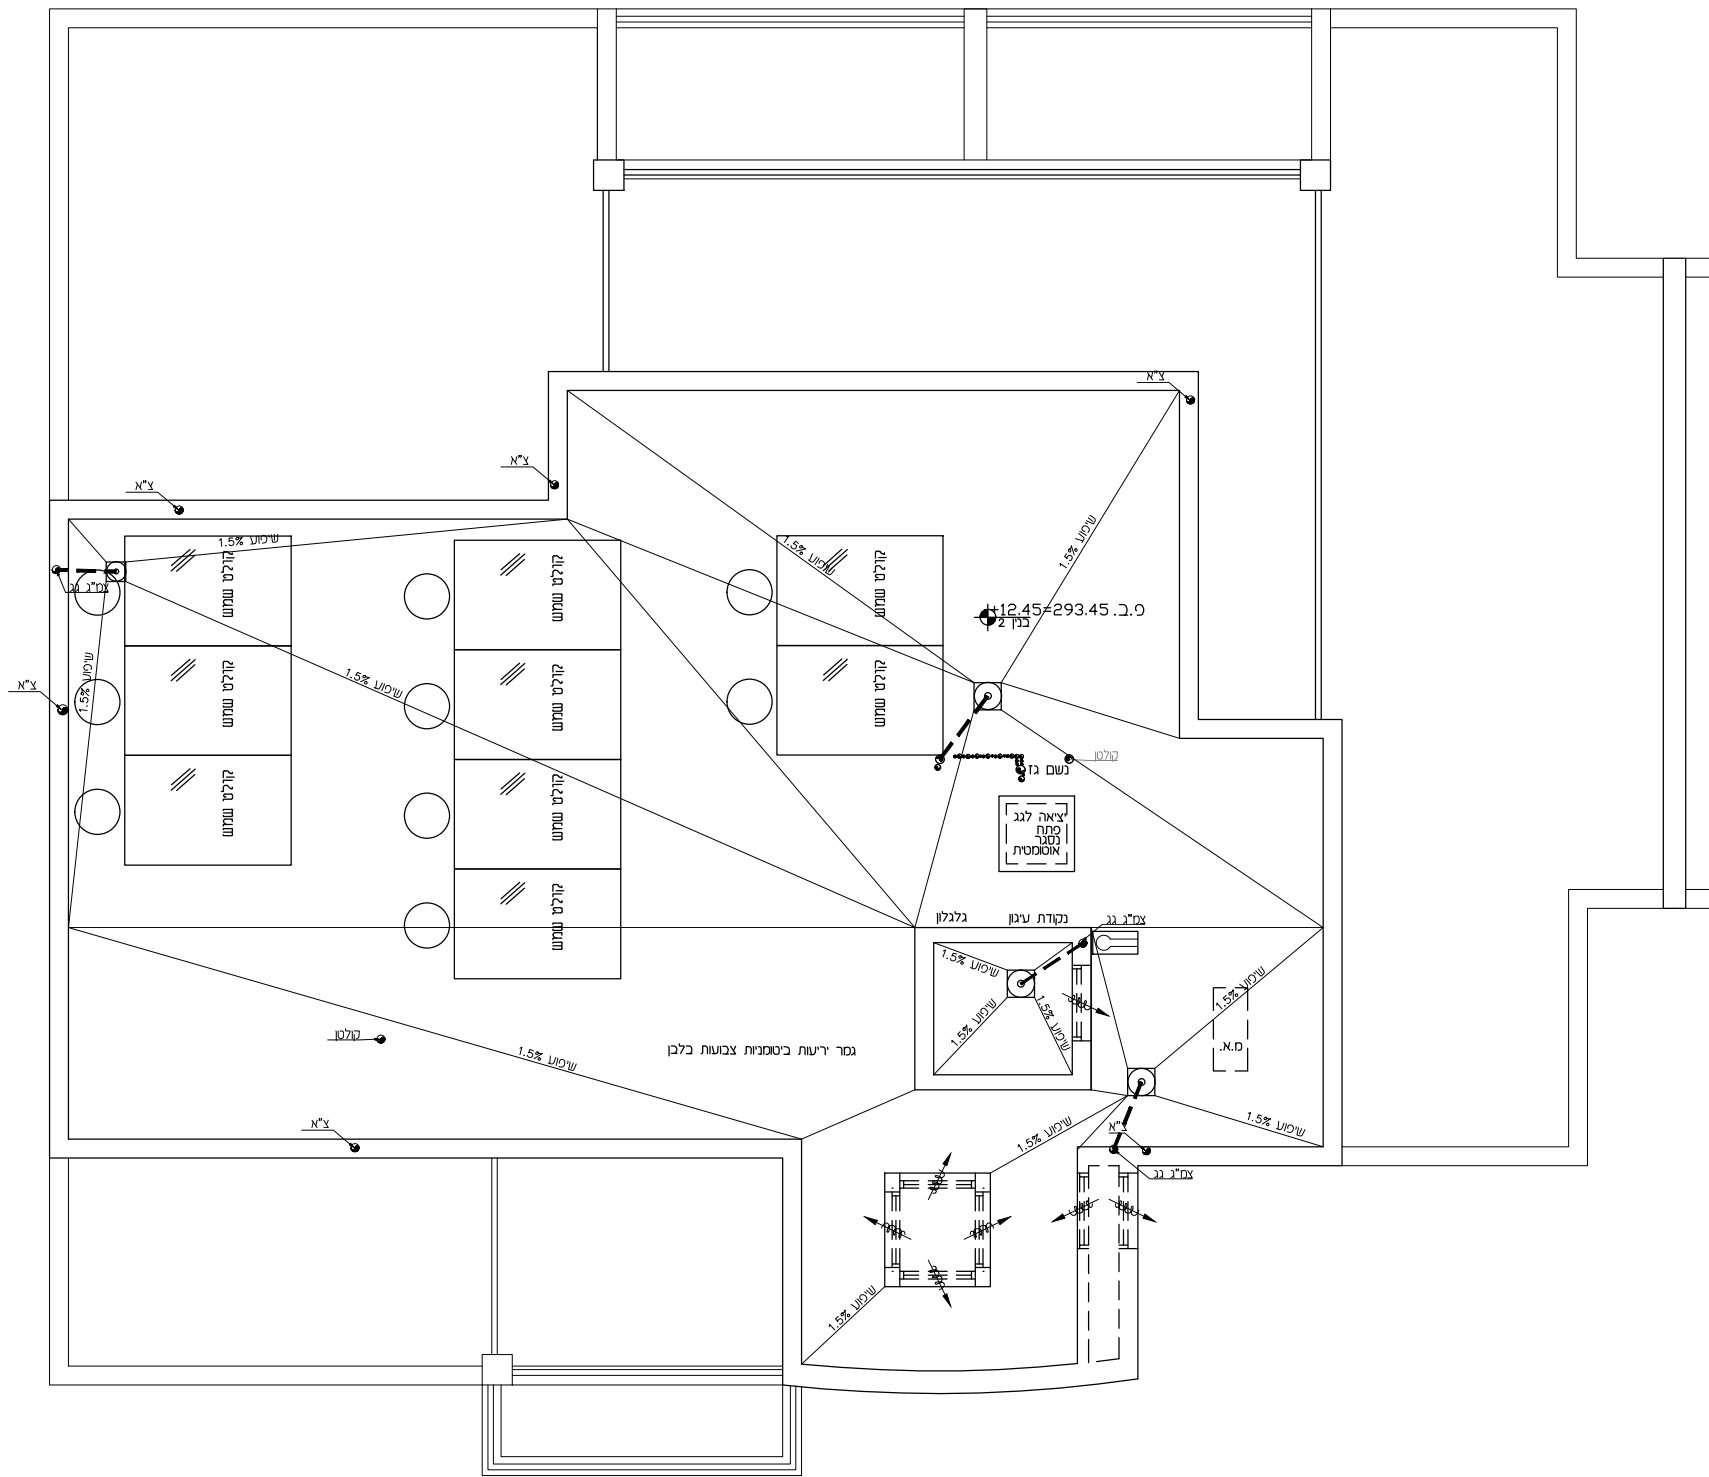

מקרא

מעבר מודולרי חורשתי עבור כבילה ותשתיות
הכנה למיזוג-אוויר
הצעה למיקום מעבה מיזוג-אוויר
ריצוף חצר פרטית/מרפסת פרטית
שטח ציבורי משותף
ארון חשמל דירתי
קולטן/צינור אוויר/צינור מי גשם (צמ"ג)
פתח עם הפרש מפלט
מערכת אוורור וסינון
הנמכת תקרה

מיקום מוצע למכונת כביסה/מייבש
מיקום מוצע לכיריים/תנור
מיקום מוצע למקרר
צינור אוורור למייבש
צ.א. 8"Ø 4"Ø בממ"ד
וונטה 4"
גיבון על מצע מנותק ללא שתילת עצים
דוד
*הריחוט בתכנית להסחשה בלבד

